



HABITATGES BIFAMILIARS SITUATS A PASSATGE PERE ALSIUS A BANYOLES. GIRONA.
 PROMOTOR: PROINBASA

PARCEL·LA B - HABITATGE TIPUS A

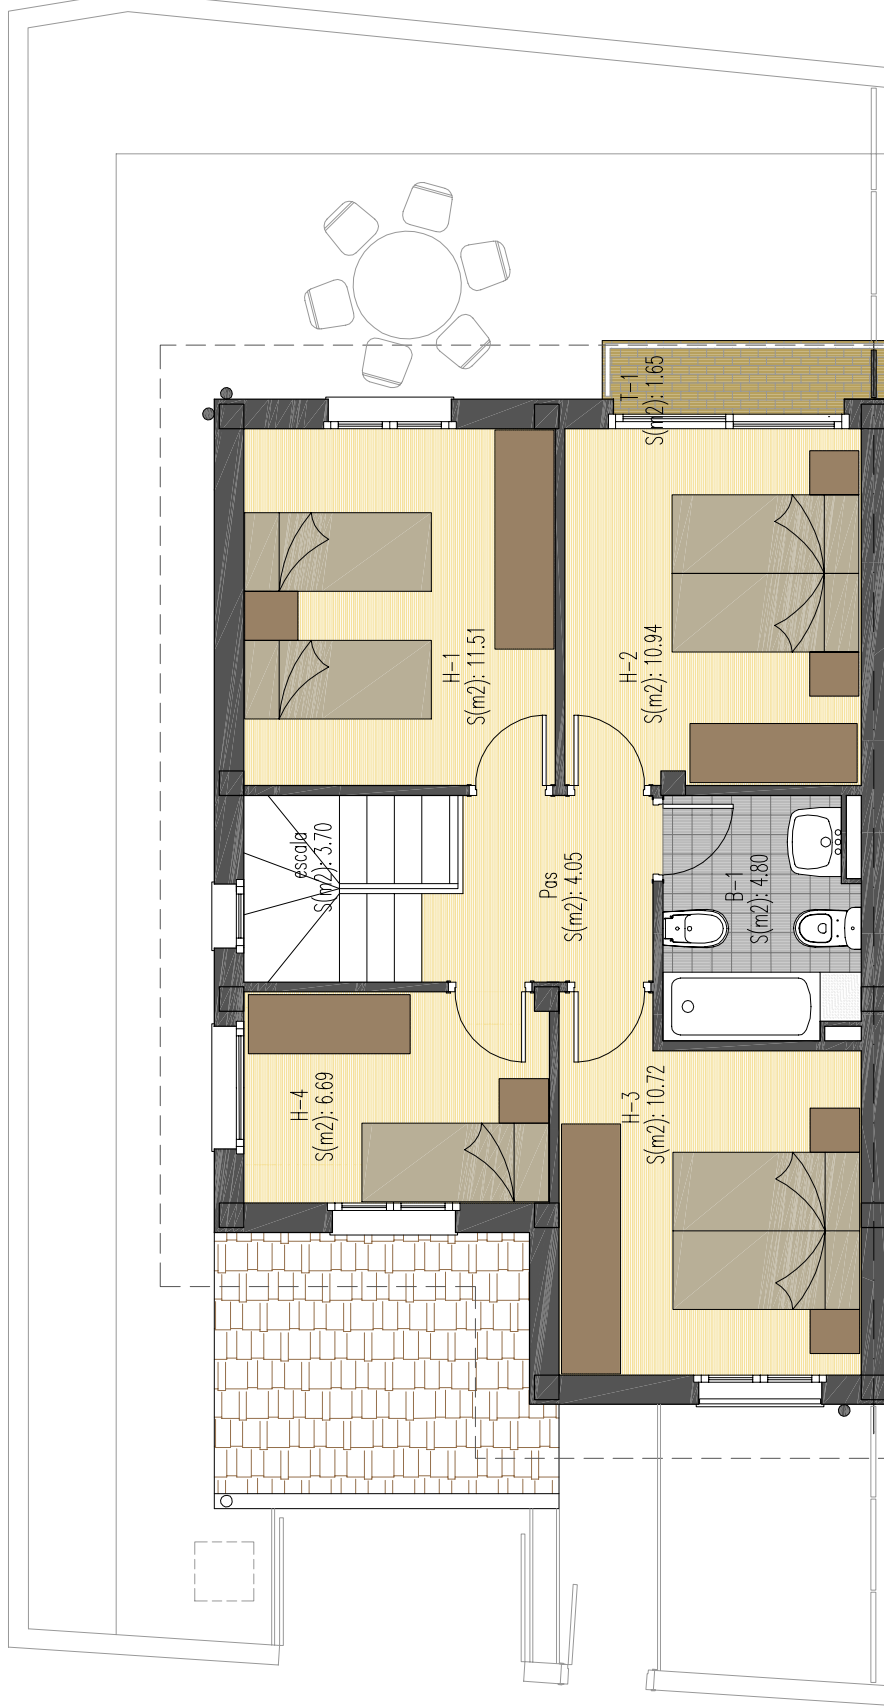

PLANTA PRIMERA escala 1/50

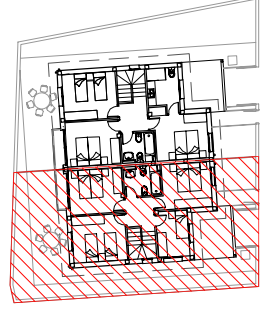

HABITATGE	PLANTA	SUP. ÚTIL (m ²)		SUP. CONSTRUÏDA (m ²)	
		HABITATGE	GARATGE	TERRASSA	
A	BAIXA	40.36	16.52	0.50	70.76
	PRIMERA	52.41	—	1.65	63.95
	TOTAL	92.77	16.52	2.15	134.69

HABITATGES BIFAMILIARS SITUATS A PASSATGE PERE ALSIUS A BANYOLES. GIRONA.
 PROMOTOR: PROINBASA

PARCELLA B - HABITATGE TIPUS B



PLANTA BAIXA escala 1/50

HABITATGE	PLANTA	SUP. ÚTIL (m ²)		SUP. CONSTRUÏDA (m ²)	
		HABITATGE	GARATGE	TERRASSA	
B	BAIXA	42.66	16.52	0.50	70.76
	PRIMERA	52.37	—	1.65	63.93
	TOTAL	95.03	16.52	2.15	134.69

